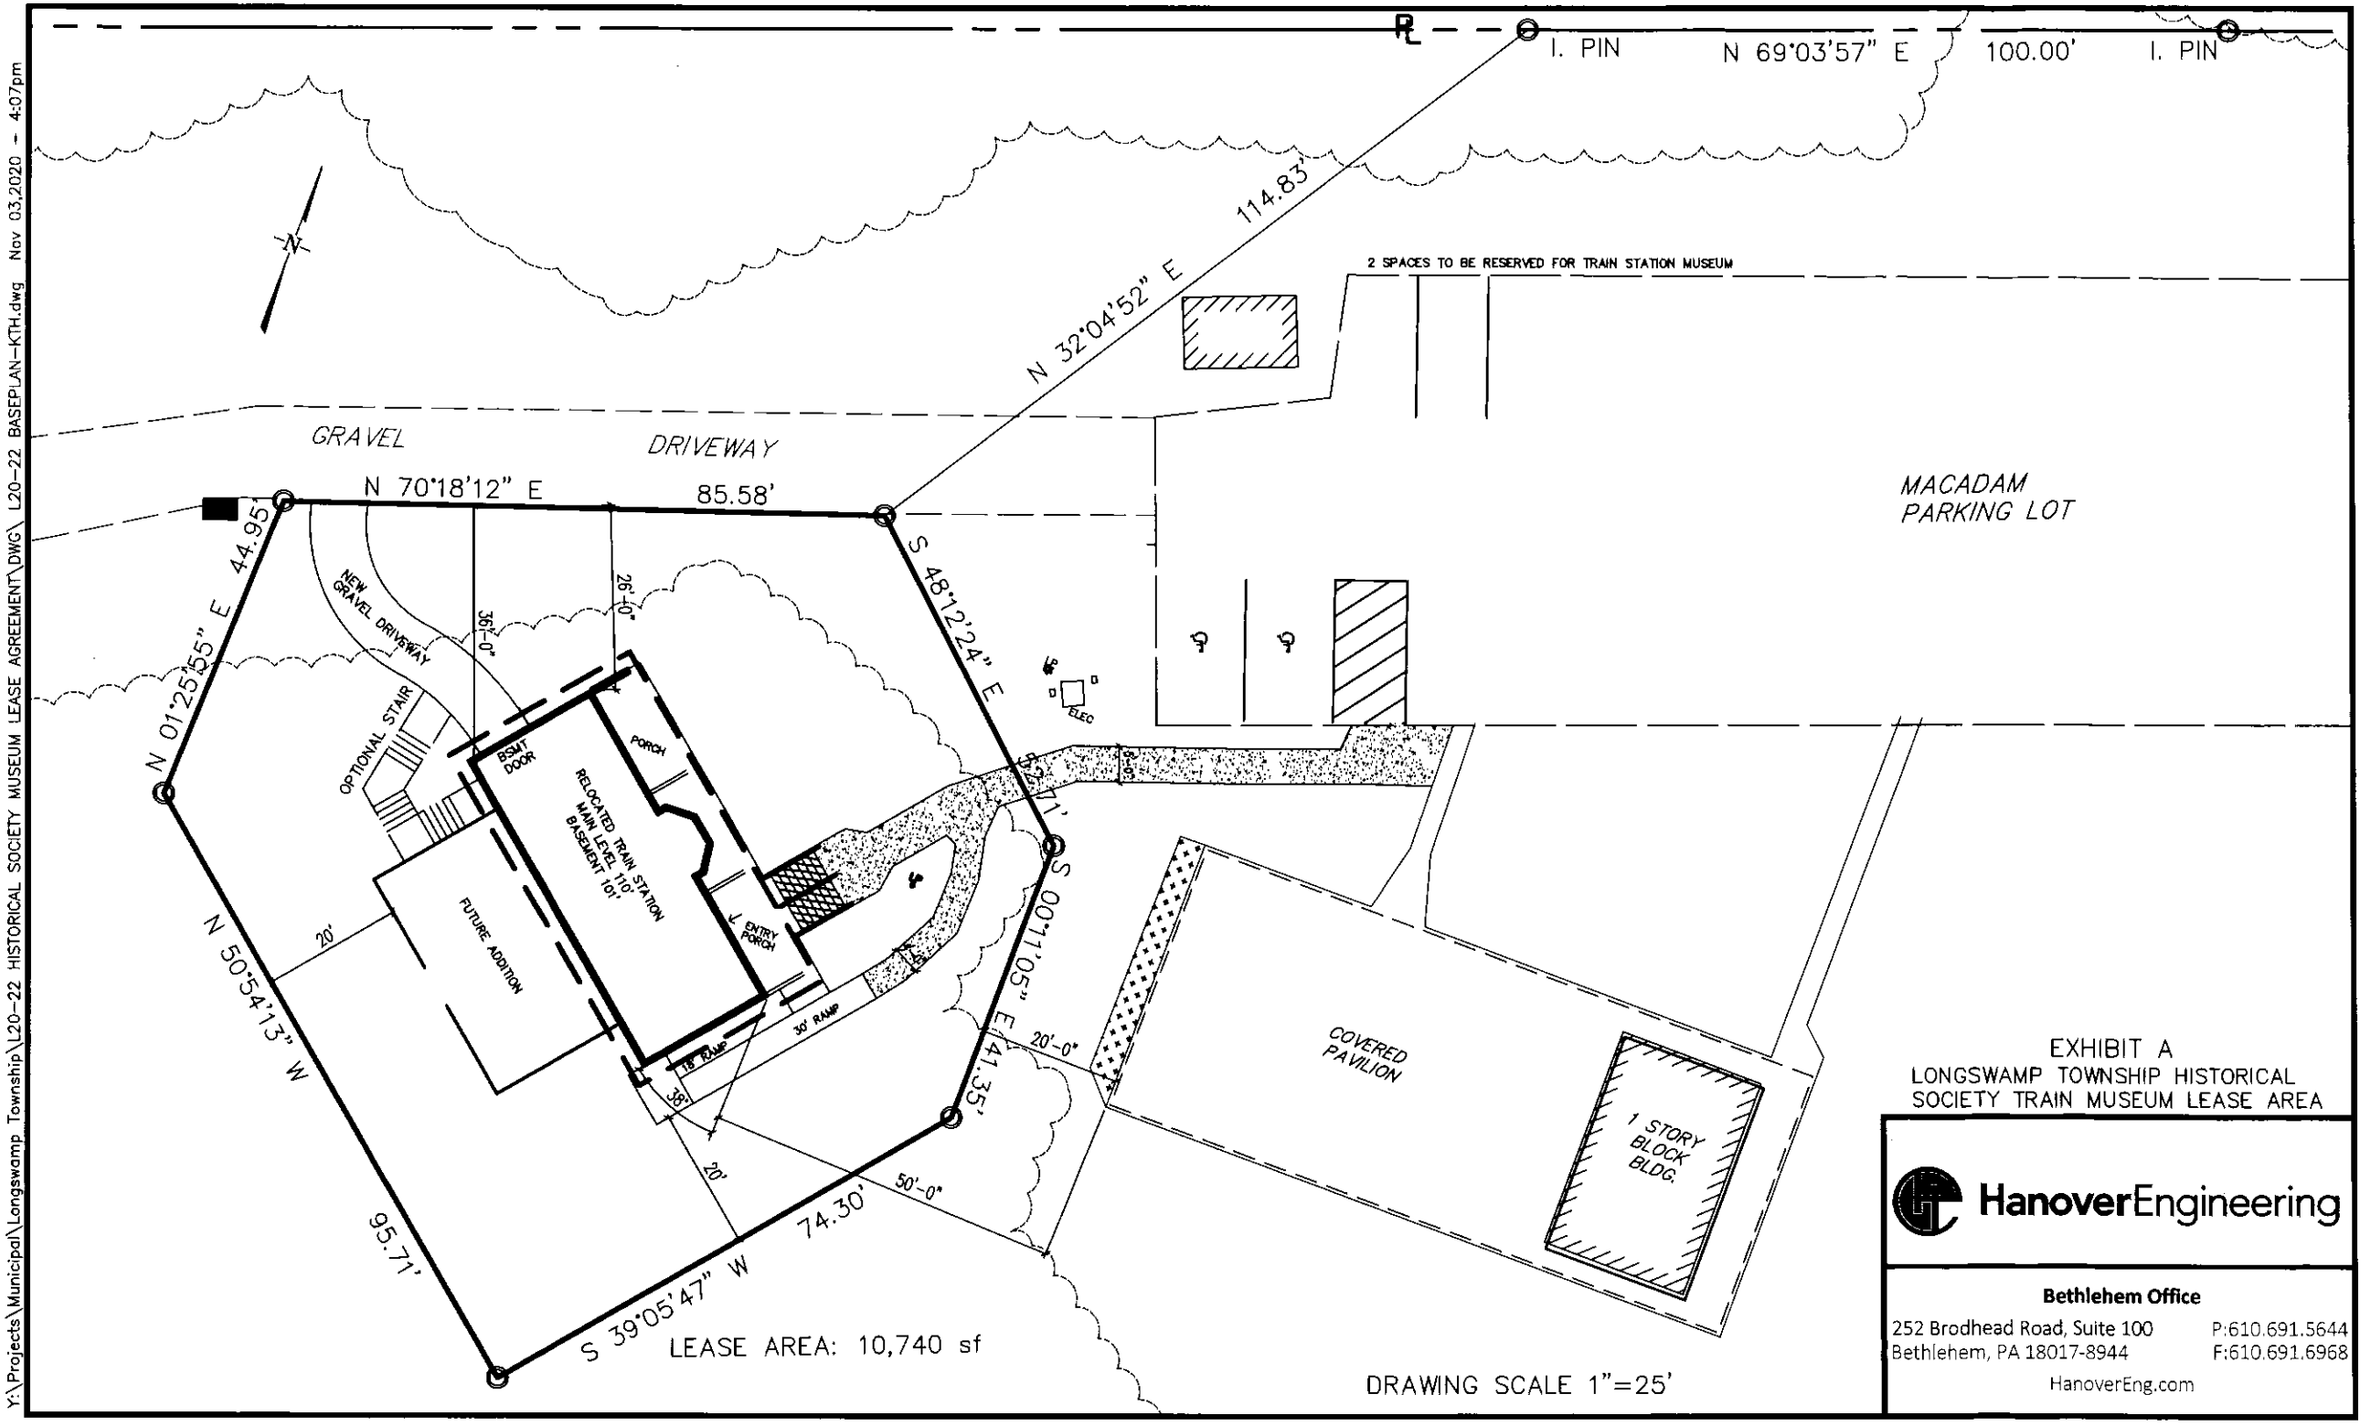
I. PIN
N 69°03'57" E
100.00'
I. PIN
N 32°04'52" E
114.83'
2 SPACES TO BE RESERVED FOR TRAIN STATION MUSEUM
GRAVEL
DRIVEWAY
N 70°18'12" E
85.58'
MACADAM
PARKING LOT
N 01°25'55" E
44.95'
S 48°12'24" E
NEW GRAVEL DRIVEWAY
36'-0"
26'-0"
OPTIONAL STAIR
BSMT DOOR
PORCH
RELOCATED TRAIN STATION
MAIN LEVEL 110'
BASEMENT 101'
FUTURE ADDITION
ENTRY PORCH
ELEC
32.71'
S 00°11'05" E
41.35'
20'
N 50°54'13" W
95.71'
18' RAMP
30' RAMP
38'
20'
50'-0"
20'-0"
74.30'
S 39°05'47" W
COVERED
PAVILION
1 STORY
BLOCK
BLDG.
LEASE AREA: 10,740 sf
DRAWING SCALE 1"=25'
EXHIBIT A
LONGSWAMP TOWNSHIP HISTORICAL
SOCIETY TRAIN MUSEUM LEASE AREA
HanoverEngineering
Bethlehem Office
252 Brodhead Road, Suite 100
Bethlehem, PA 18017-8944
P:610.691.5644
F:610.691.6968
HanoverEng.com
Y:\Projects\Municipal\Longswamp Township\L20-22 HISTORICAL SOCIETY MUSEUM LEASE AGREEMENT\DWG\ L20-22 BASEPLAN-KTH.dwg Nov 03,2020 - 4:07pm